




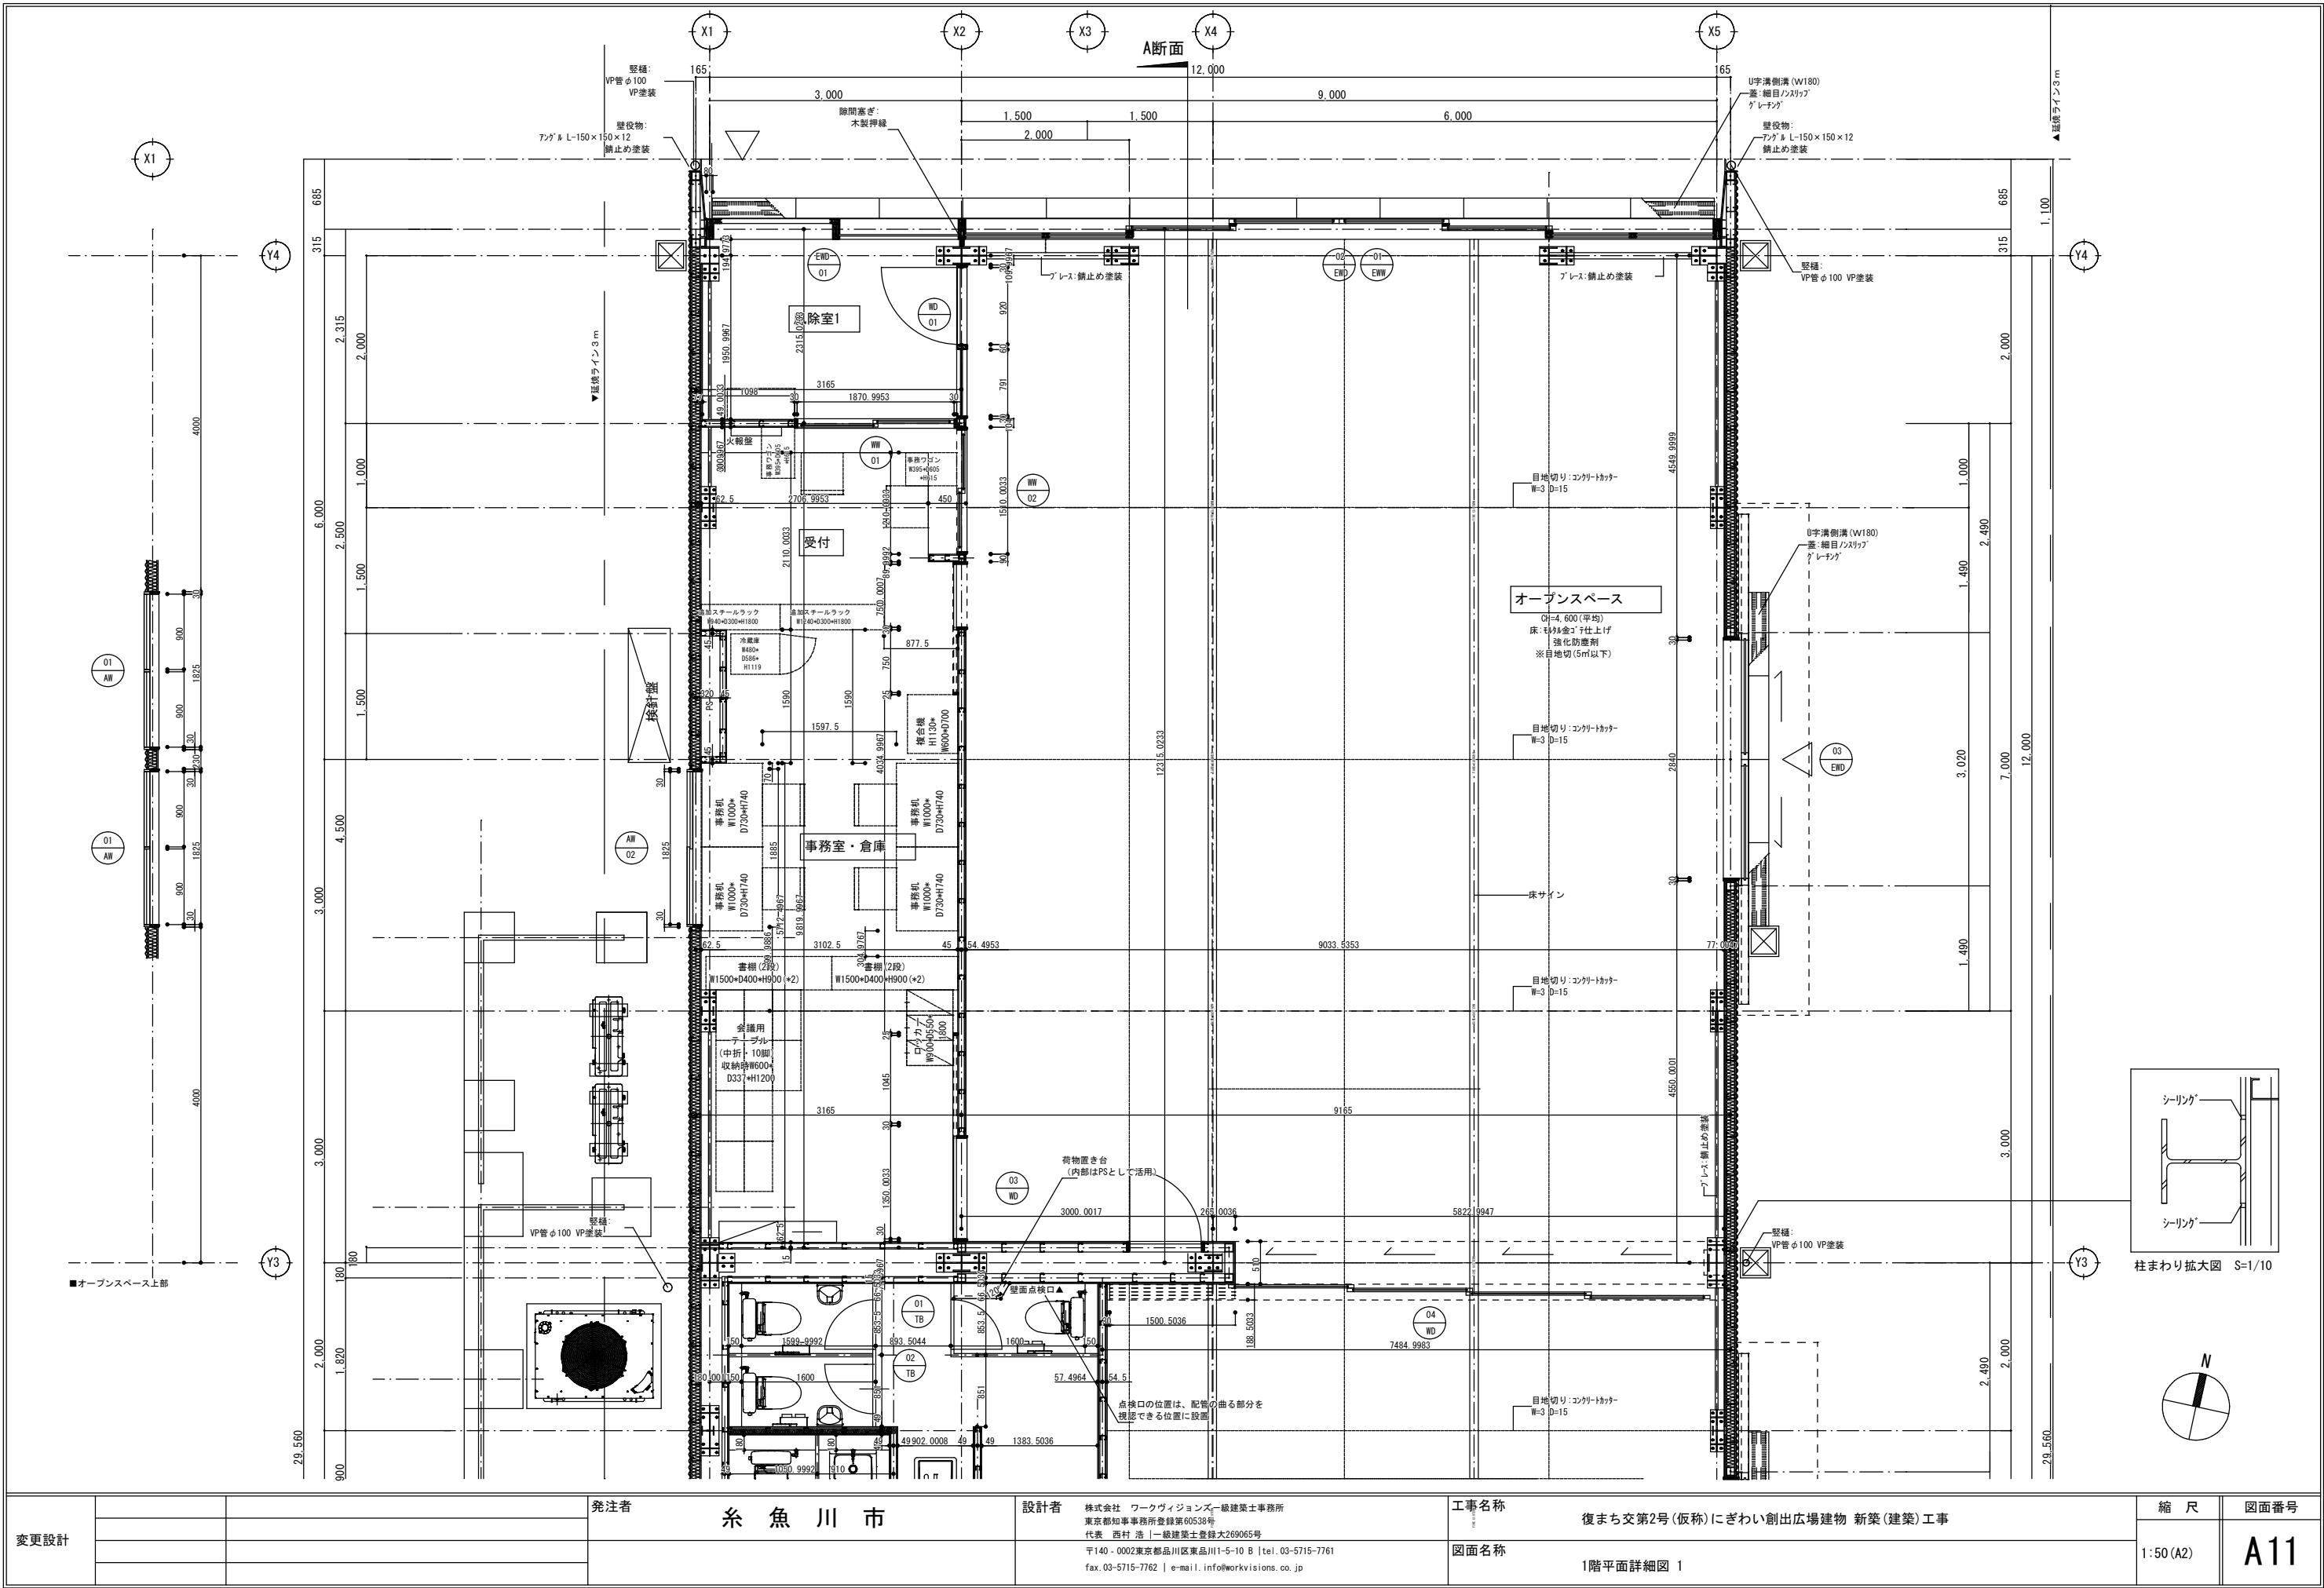

変更設計	発注者 糸魚川市		設計者 株式会社 ワークヴィジョンズ 一級建築士事務所 東京都知事事務所登録第60538号 代表 西村 浩 一級建築士登録第269065号 〒140-0002 東京都品川区東品川1-5-10 8 tel. 03-5715-7761 fax. 03-5715-7762 e-mail. info@workvisions.co.jp	工事名称 復まち交第2号(仮称)にぎわい創出広場建物 新築(建築)工事	縮尺	図面番号
					1:50 (A2)	A11
					図面名称 1階平面詳細図 1	

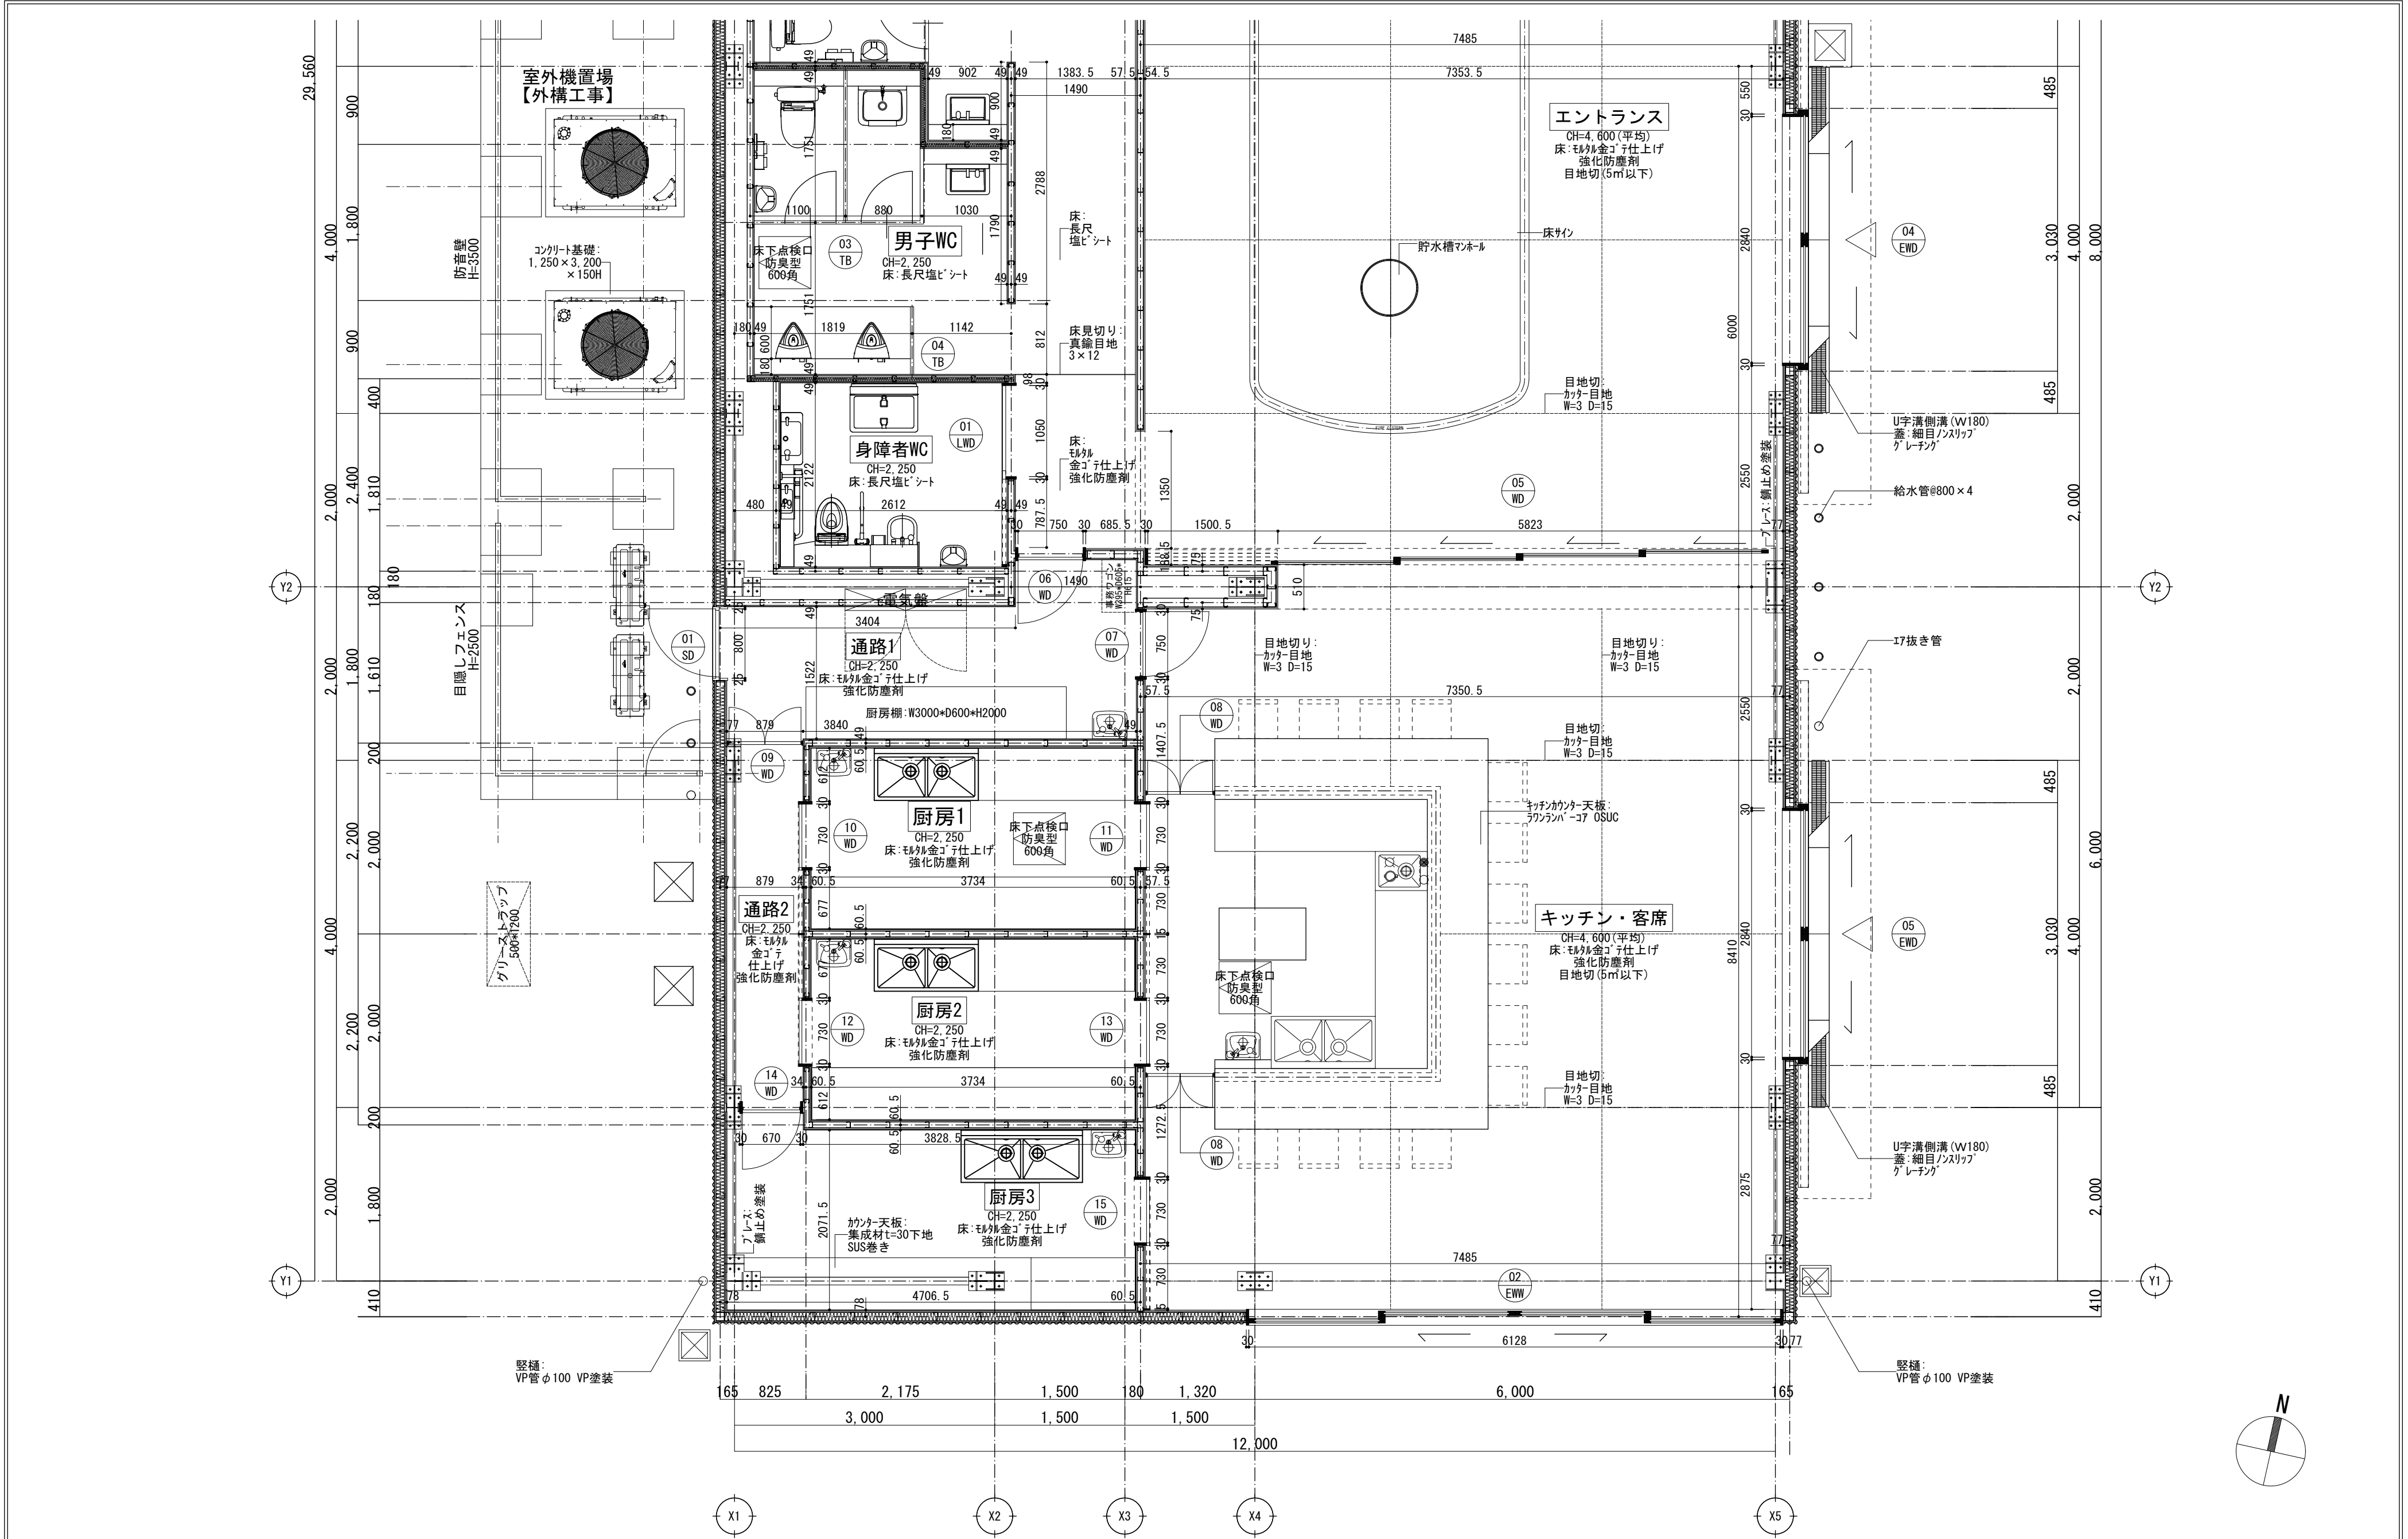

変更設計		発注者 糸魚川市	設計者 株式会社 ワークヴィジョンズ 一級建築士事務所 東京都知事事務所登録第00538号 代表 西村 浩 一級建築士登録大269065号 〒140-0002東京都品川区東品川1-5-10 B tel. 03-5715-7761 fax. 03-5715-7762 e-mail. info@workvisions.co.jp	工事名称 糸魚川駅北地区(仮称)にぎわい創出広場建築等設計業務	縮尺	図面番号
					1:50 (A2)	A12

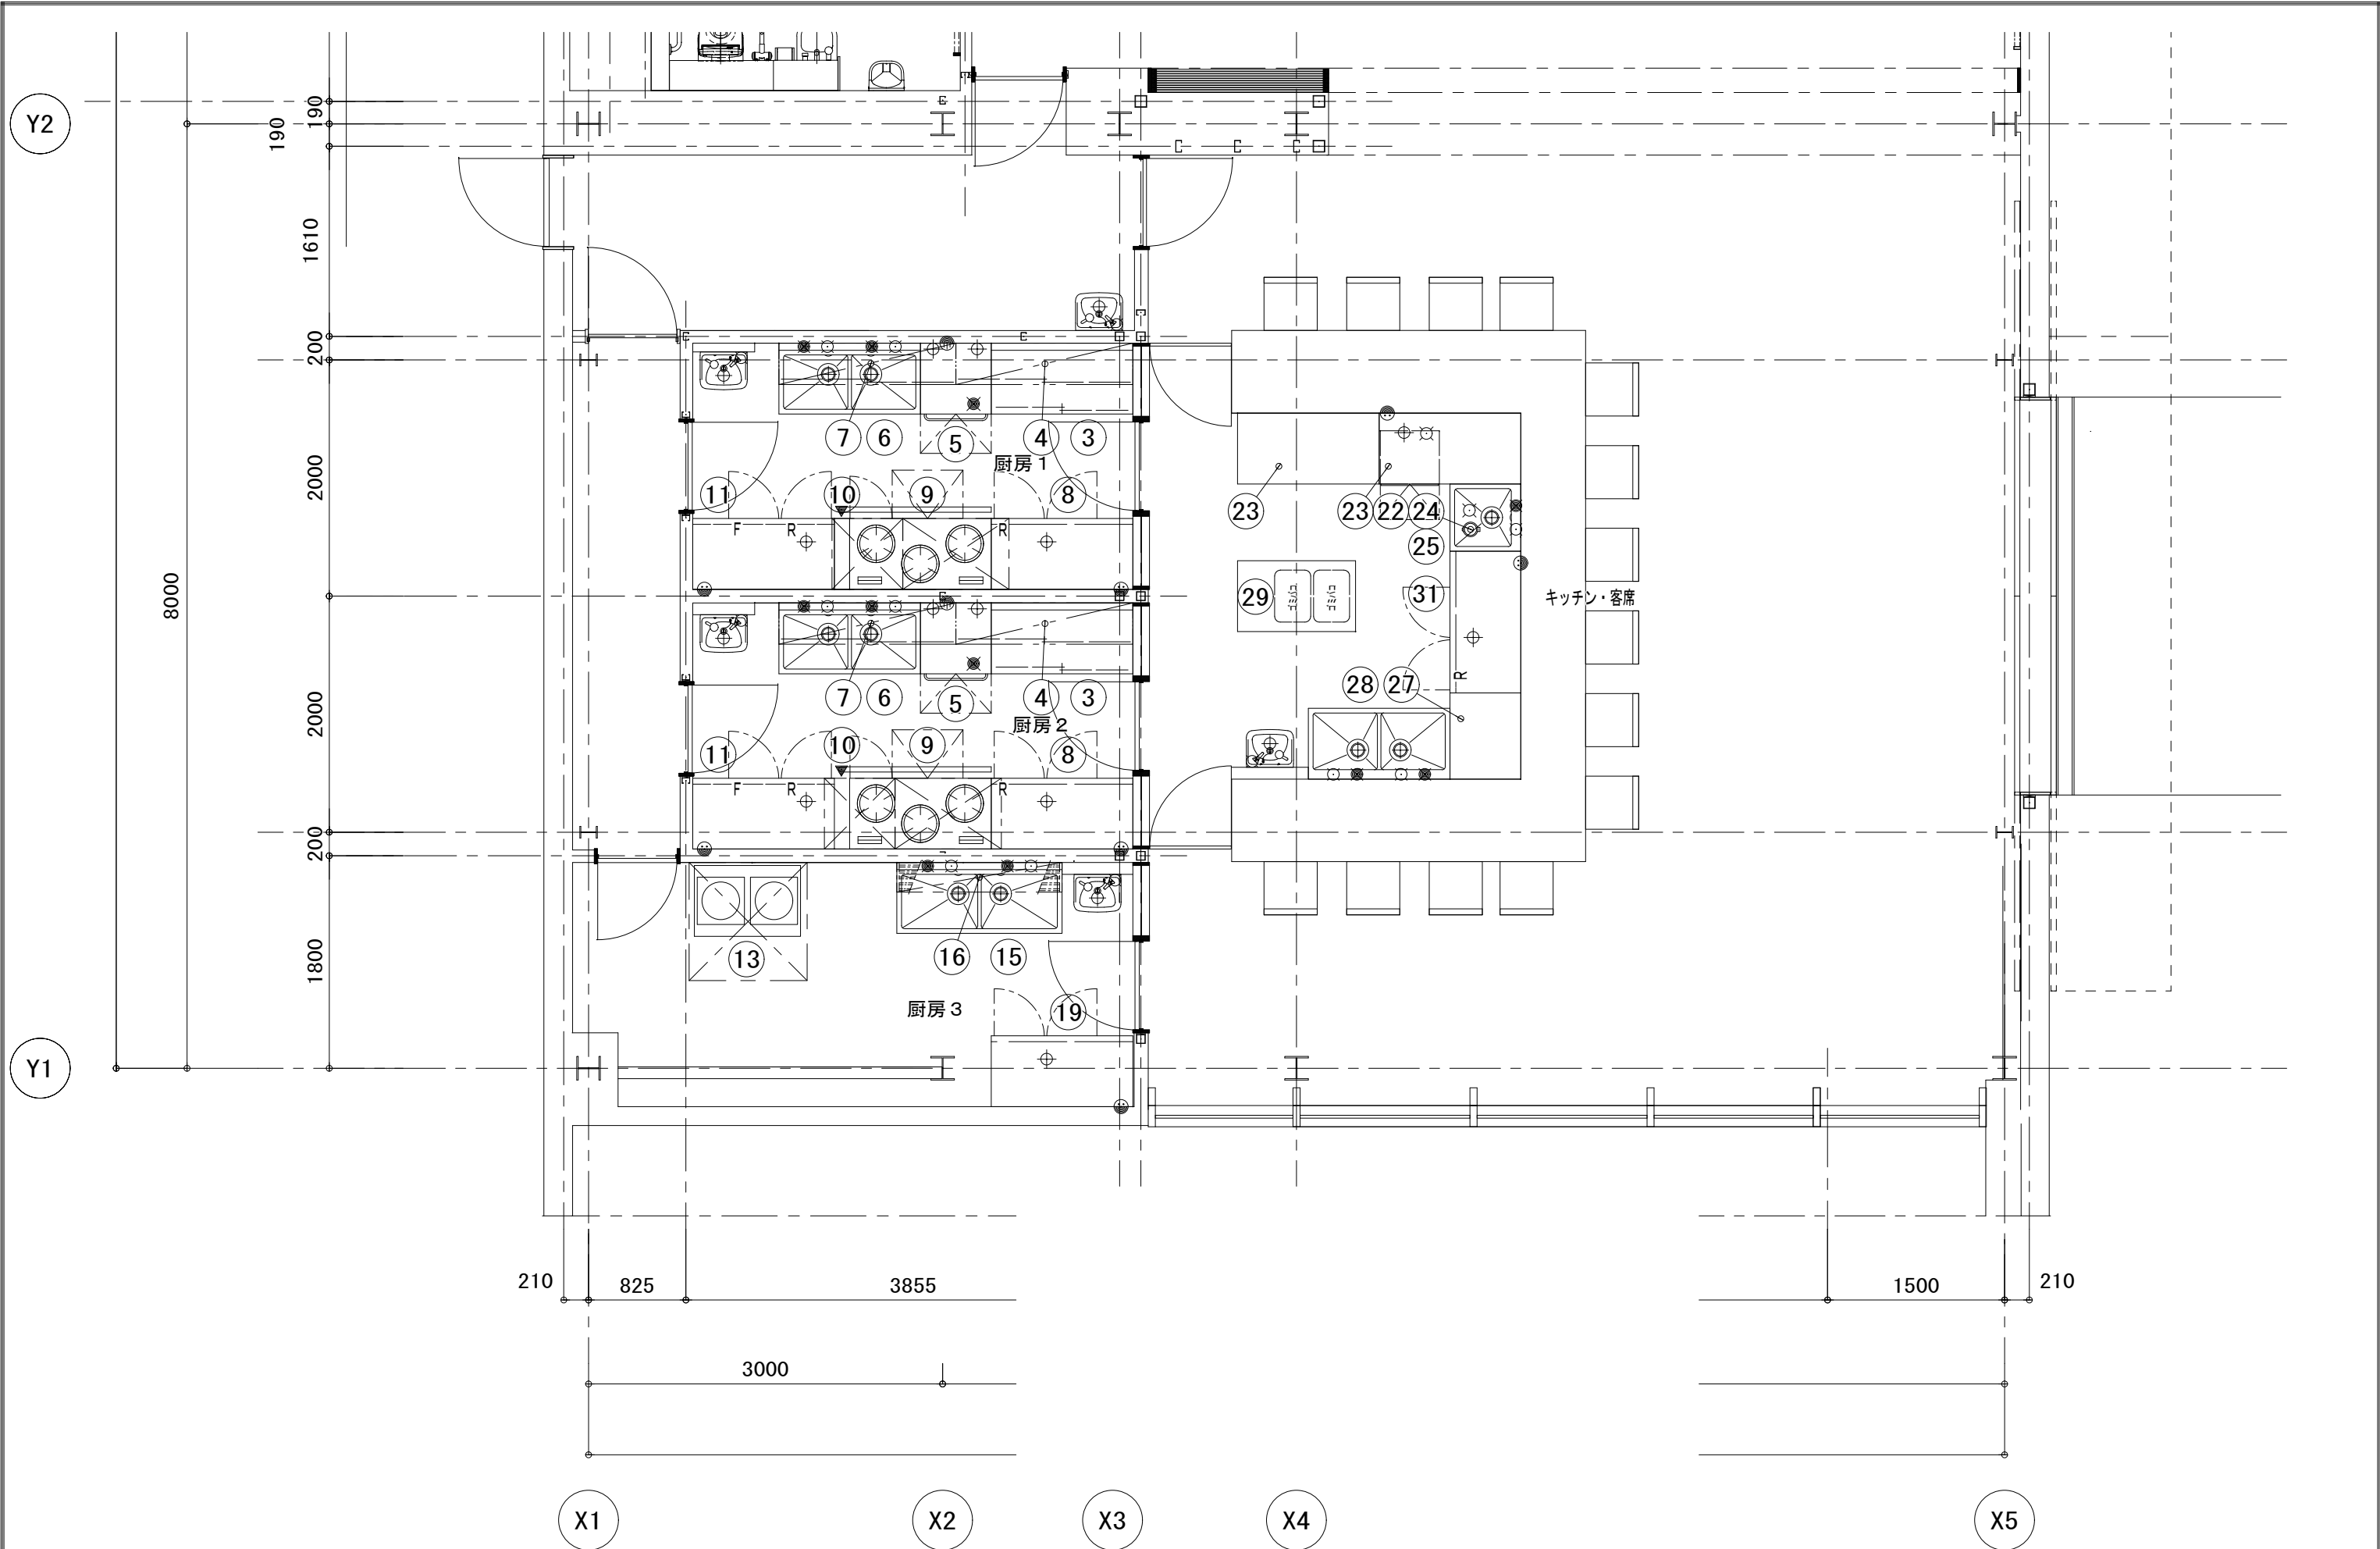

変更設計		発注者	糸 魚 川 市	設計者	工事名称	復まち交第4号（仮称）にぎわい創出広場建物新築（機械設備）工事	縮 尺	図面番号
					図面名称	厨房機器設備 厨房機器配置図	A1:1/25	M17
							A3:1/50	